


A2

STEG I LÅG. I HÖJD. 13.14
HUS 2

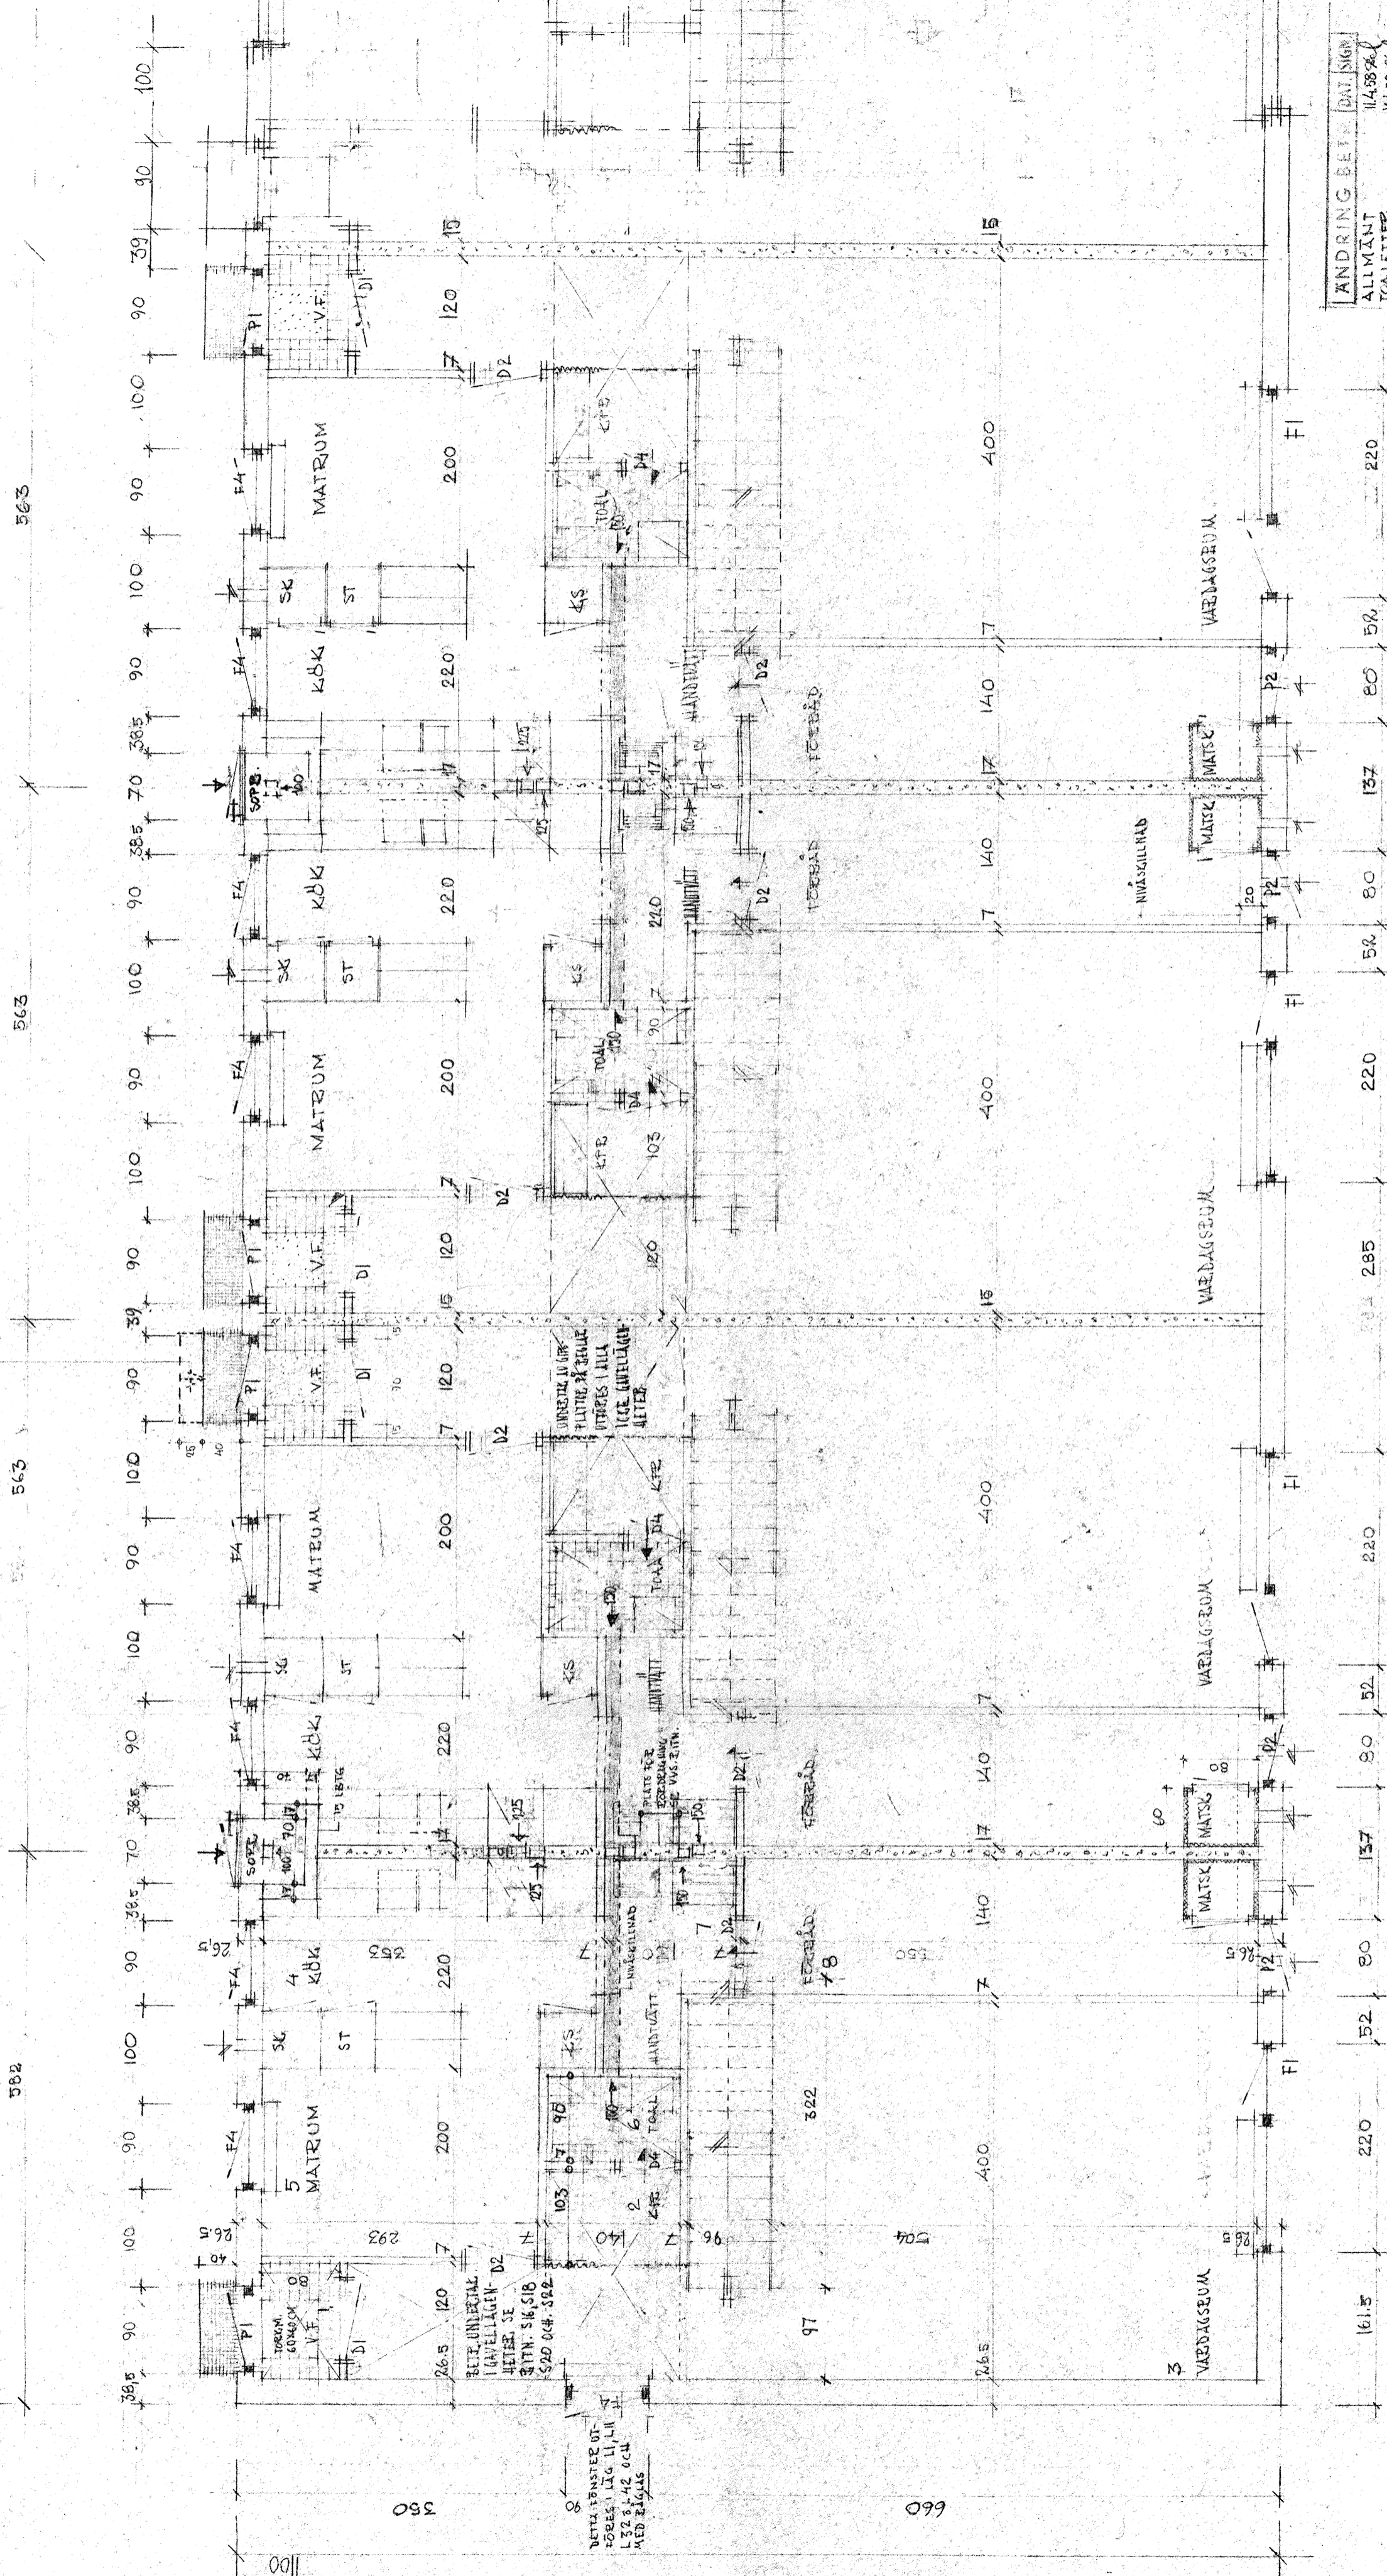

REK. VENTILATION SE RITN. A 14

ANDRING BET.	DAT. SIGN.
ALLMIANT	14.58%
TOTALTEG	14.58%
UNDFÖRSG. OCH ÅLÅT	
ZAMALEK, JANSTVATT	14-48%
FRISKLUFT TILL FÖRÖG	4.75%
LÅG. FRISKLUFTKANDE	
YRÅGÅR	

KV SLÅGAN NR 1.
SOLLENTUNA

BYGGNINGEN: BOTTNEN
1:50
K. 88
ISSB 40:365
Ark.
BYGGNINGSFÖRSLAG
1934
BYGGNINGSBYRÅEN
KTH
NYREGATAN 18 STOCKHOLM 19 TELEFON VAOK 1317-19

